







اطلاعات فروش امیرآباد نارنجستان

مجتمع مسکونی نارنجستان امیرآباد، جدیدترین پروژه ساختمانی شرکت نارنجستان زیبای شمال می‌باشد که در منطقه تفریحی توریستی امیرآباد از توابع ایزد شهر واقع شده است. این پروژه در زمینی به مساحت 4611 مترمربع و با زیربنای تقریبی 20000 مترمربع ساخته شده است. با توجه به ابعاد زمین و پتانسیل ایجاد منظر دریا و جنگل، ساختمان در دو بلوک شمالی و جنوبی، شامل 127 واحد مسکونی طراحی شده است.

در طبقه زیرزمین و همکف، برنامه‌ریزی به گونه‌ای صورت پذیرفته است که امکانات عمومی ساختمان از جمله لابی، روف گاردن، انباری، موتورخانه و همچنین پارکینگ اختصاصی جهت اکثر واحدهای مسکونی تامین گردد. استفاده از مصالح به روز و کارآمد، طراحی متناسب با نیازها و سلیق مختلف باعث شده که این پروژه طیفی گسترده از سویییت های تک خوابه به مترآژ 60 تا 80 مترمربع، واحدهای دو خوابه به مترآژ 100 متر مربع، واحدهای سه خوابه در مساحت های مختلف و دو پنت هاوس با دید همزمان به دریا و جنگل در طبقه هشتم را شامل شود.

طراحی این مجموعه با دستان توانای گروهی از مجرب ترین معماران و مهندسان صورت گرفته و گروه ساختمانی نارنجستان مسئولیت اجرای این مجموعه مسکونی منحصر به فرد را عهده دار بوده است.

امکانات پیش بینی شده در پروژه

در طراحی این پروژه تمام استانداردهای روز در نظر گرفته شده است. فضای عمومی و لابی ورودی مجموعه در طبقه همکف جهت اجتماعات و گردهمایی ساکنین طراحی شده و دسترسی به طبقات با اختصاص چهار دستگاه آسانسور و راه پله اختصاصی برای هر یک از بلوک ها امکان پذیر می باشد. سیستم گرمایش مجموعه از طریق موتورخانه مرکزی تامین شده و برای واحدها با توجه به آب و هوای منطقه و تامین شرایط مطبوع، در فصل سرما، شوفاژ و برای فصول گرم سال، اسپلیت یونیت پیش بینی شده است.

موقعیت پروژه در (ایزد شهر)

همجواری با هتل نارنجستان و مجتمع تجاری، مسکونی، تفریحی 2 در حال ساخت نارنجستان، دسترسی آسان به سواحل زیبای خزر و مناطق جنگلی منطقه از جمله پارک جنگلی نور، امکانات بالای منطقه در خصوص فضاهای تفریحی - توریستی و پتانسیل بالا جهت ایجاد ارزش افزوده در سرمایه گذاری، وجه تمایز این پروژه با سایر

موارد مشابه محسوب می گردد.

این پروژه آماده واگذاری و فروش با شرایط منعطف با بودجه شما بوده و همکاران مستقر در واحد روابط عمومی هتل نارنجستان آماده پاسخ گویی به سوالات شما و توضیح شرایط ویژه فروش می باشند.

جهت کسب اطلاعات بیشتر در خصوص نحوه سرمایه گذاری، بازدید از پروژه، اطلاع از قیمت ها و مشخصات هر یک از واحدها، با واحد فروش در دفتر مرکزی شرکت نارنجستان (تهران) و یا واحد مستقر در هتل نارنجستان (ایزدشهر) تماس حاصل نمایید.


نشانی پروژه: مازندران، ایزدشهر، روبروی شهرک دلکده، انتهای گلستان ۸۴

دفتر مرکزی: تهران، بلوار میرداماد، برج آراین، طبقه سوم شرقی. تلفن و فکس: ۰۲۱-۲۸۶۳


هتل نارنجستان: مازندران، ایزدشهر

تلفن: 44581111 (011) 9-44585000 (011) 41051 (011)


فکس: ۰۱۱-۴۴۵۸۰۶۲۸ نارنجستان امیرآباد

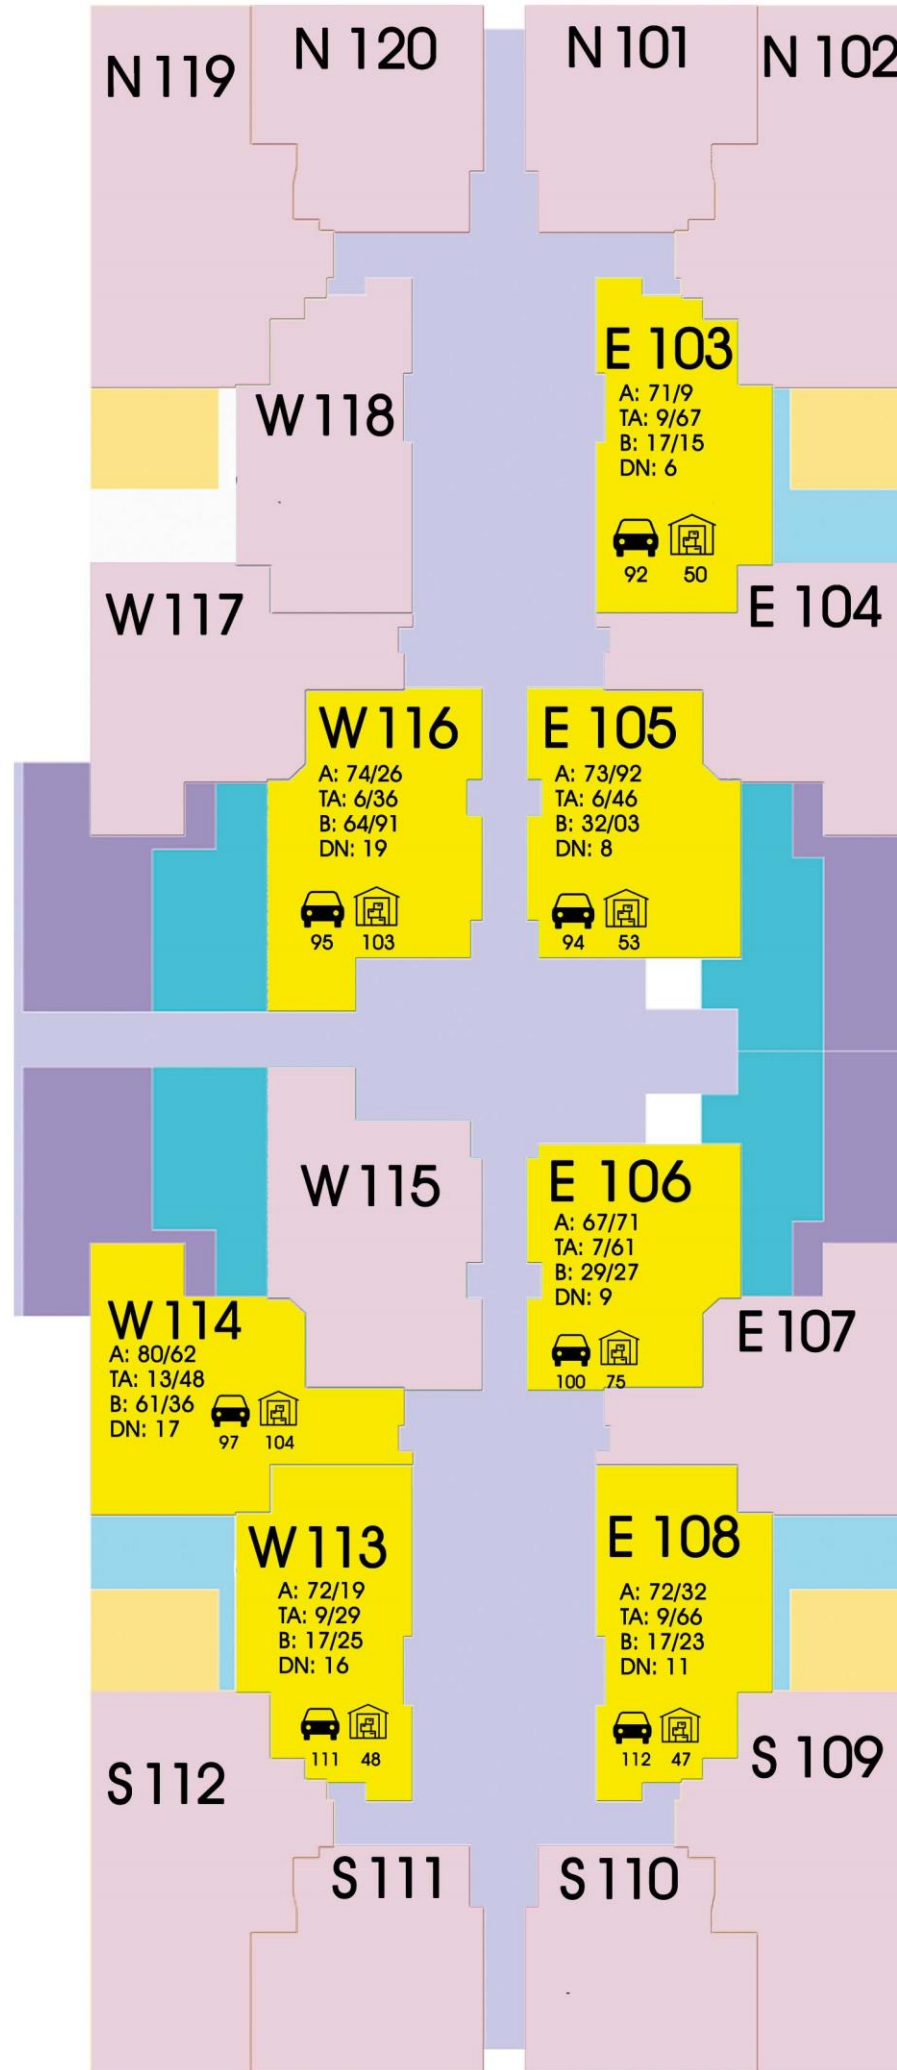


N.W.S.E	شماره واحد
A	متراژ کل
TA	متراژ تراس
B	حیاط خلوت
	پارکینگ
	انبار
DN	شماره سند

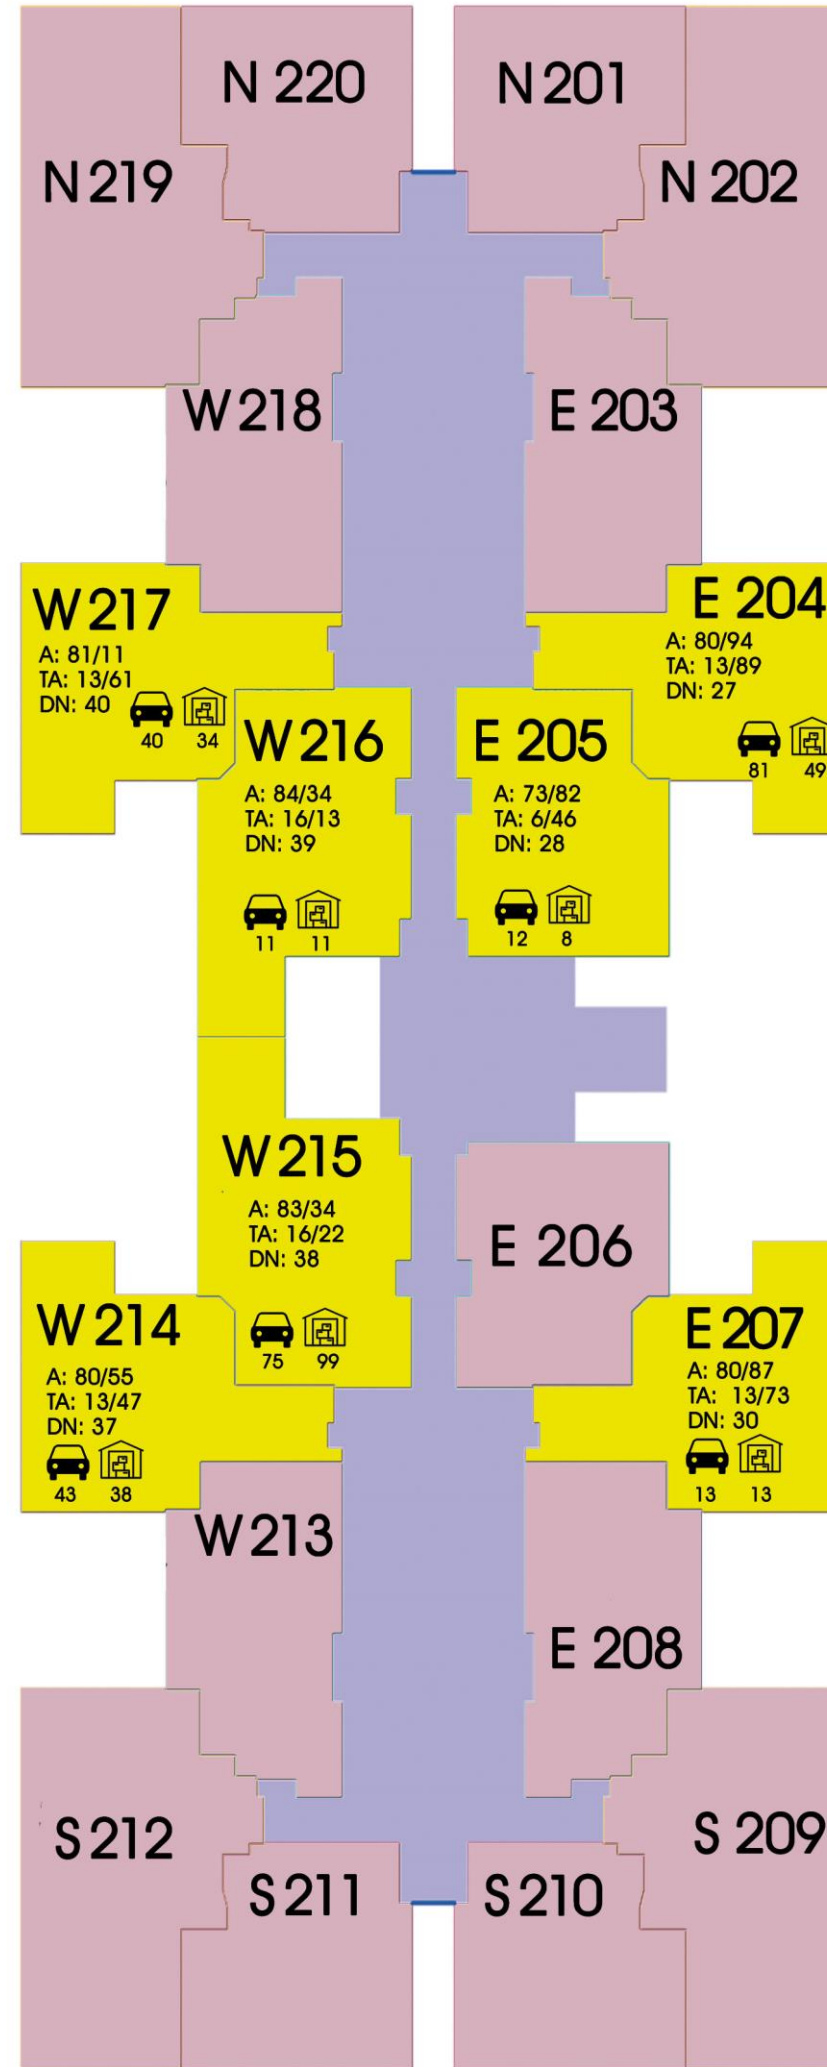


N.W.S.E	شماره واحد
A	متراژ کل
TA	متراژ تراس
	پارکینگ
	انبار
DN	شماره سند

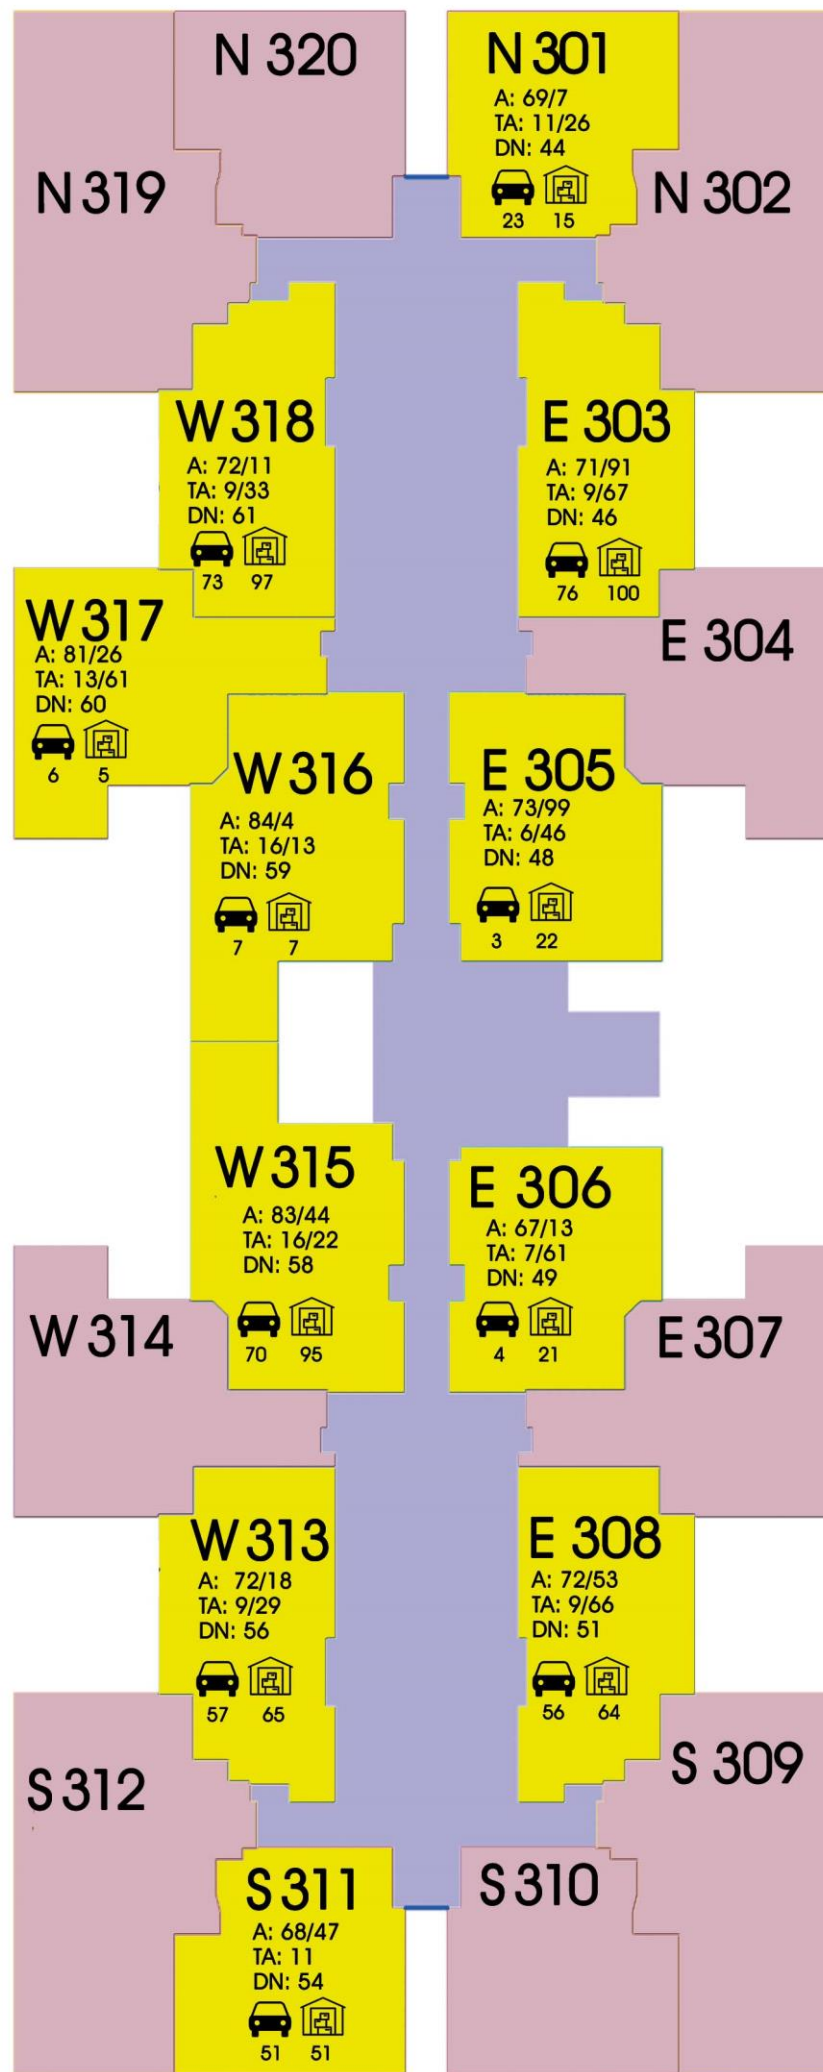


N.W.S.E	شماره واحد
A	متراژ کل
TA	متراژ تراس
	پارکینگ
	انبار
DN	شماره سند

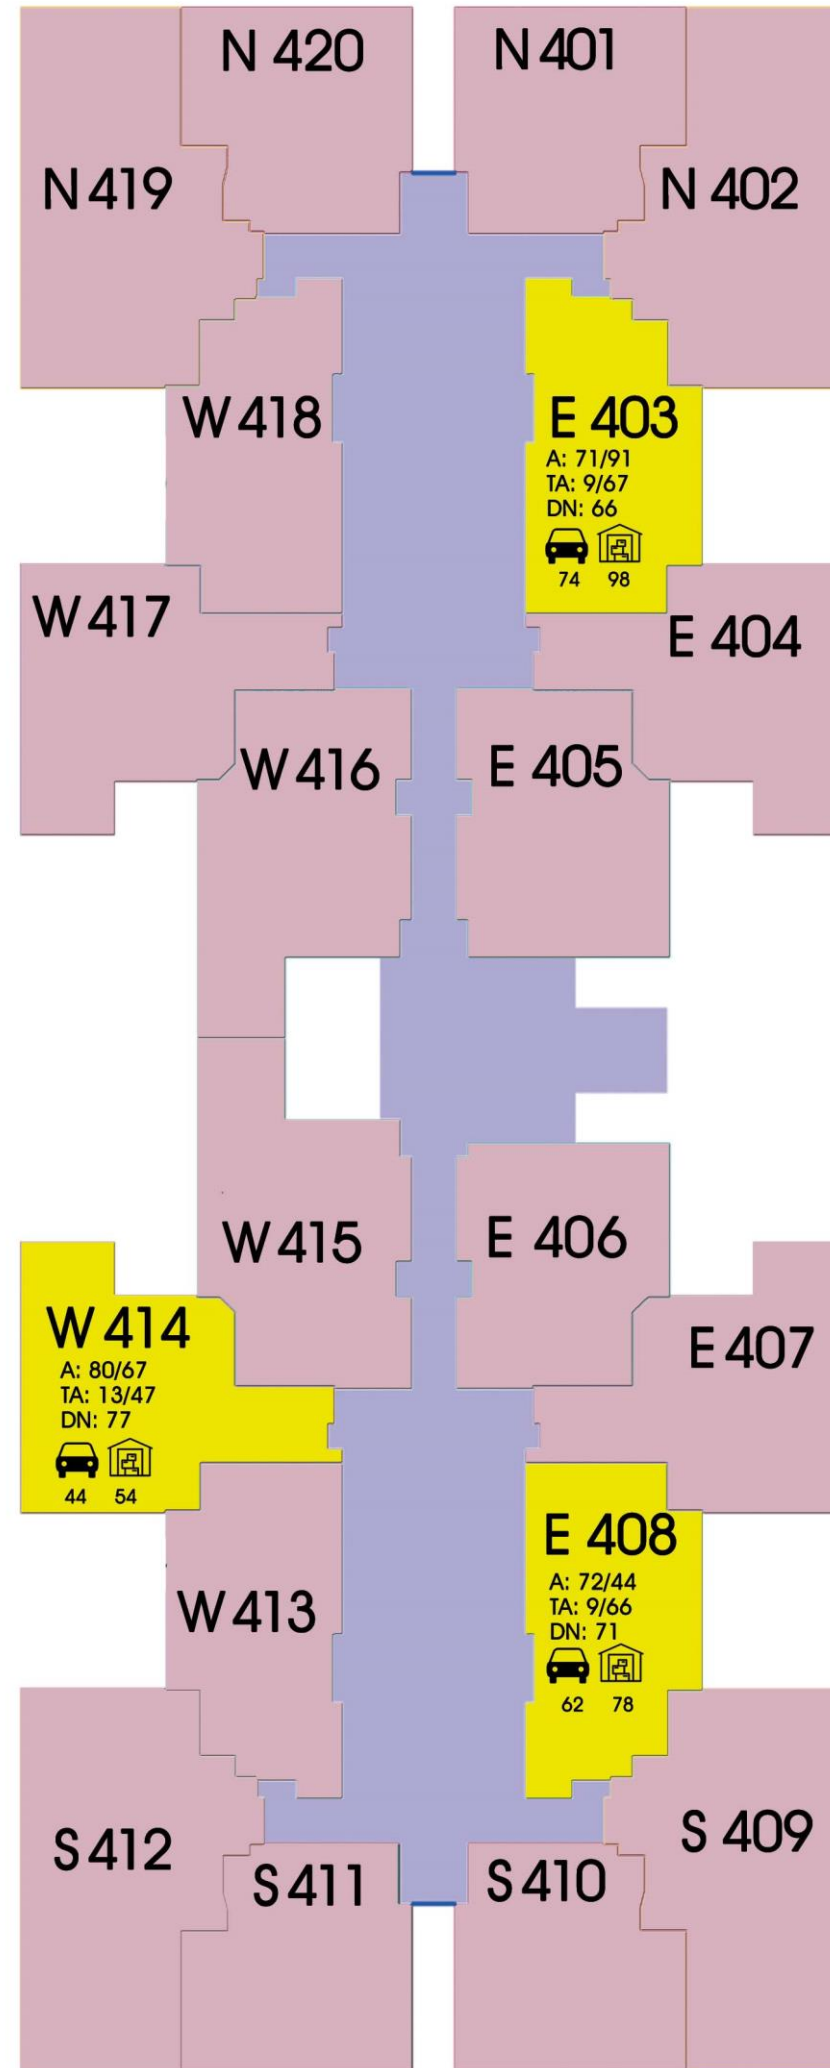

N.W.S.E	شماره واحد
A	مترائ کل
TA	مترائ تراس
	پارکینگ
	انبار
DN	شماره سند

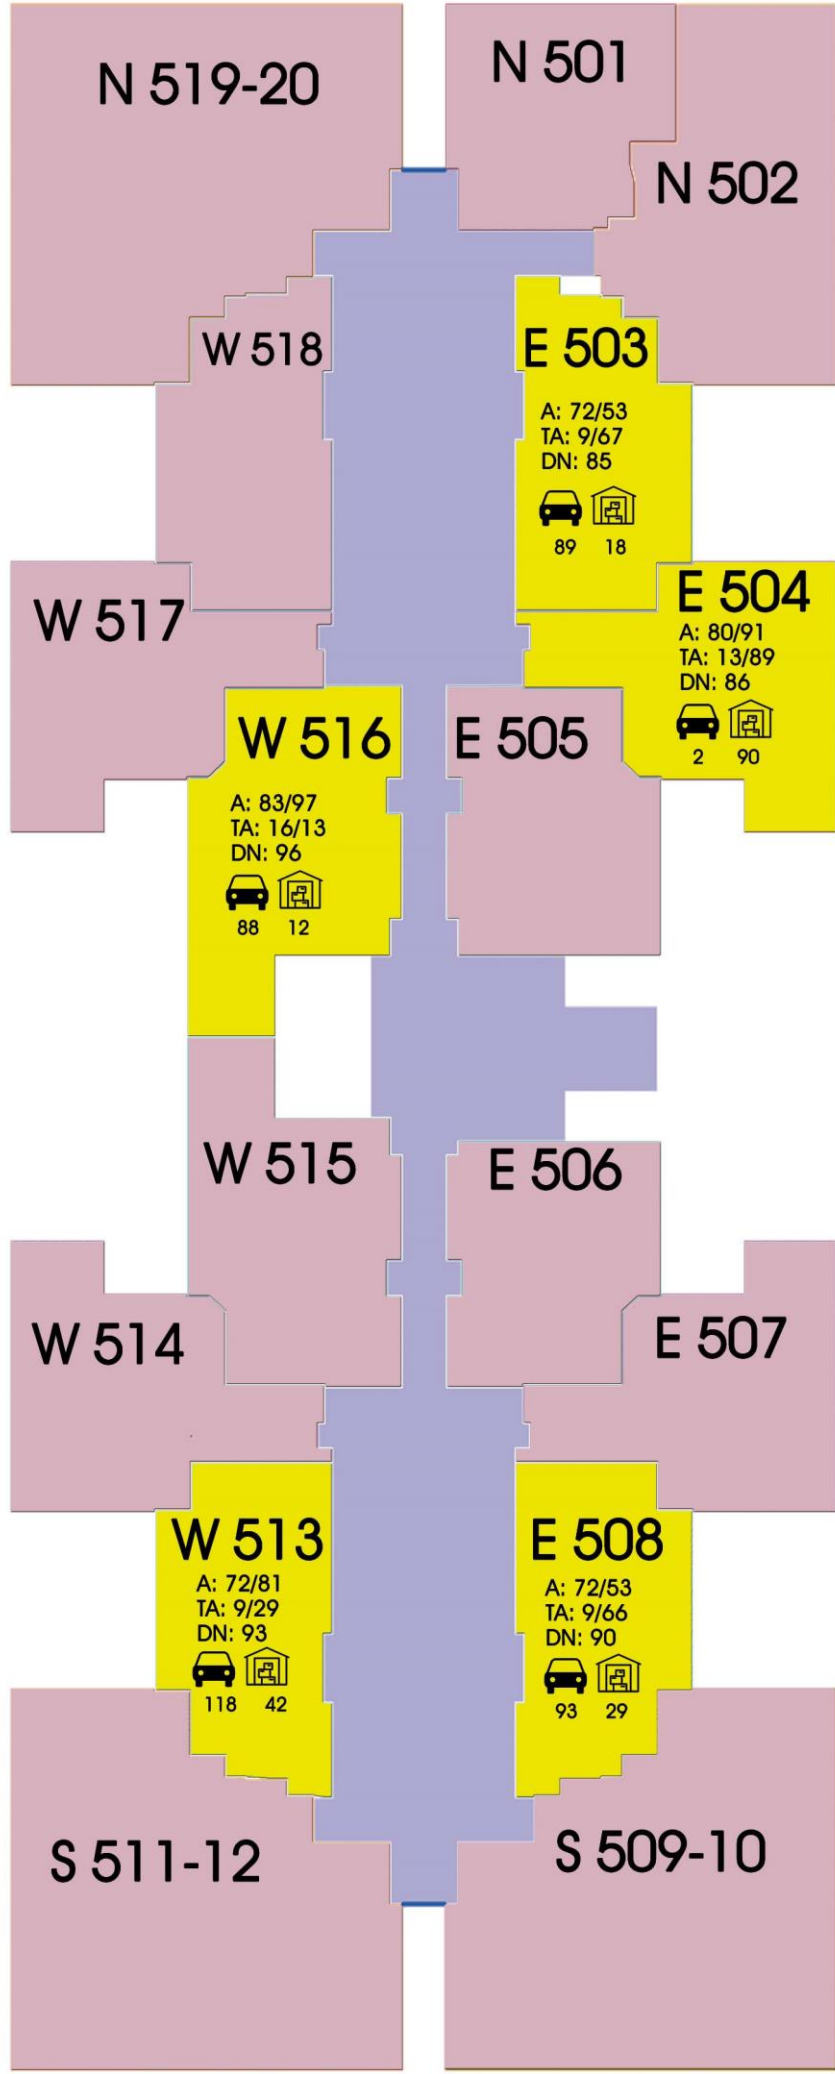


N.W.S.E	شماره واحد
A	مترائز کل
TA	مترائز تراس
	پارکینگ
	انبار
DN	شماره سند

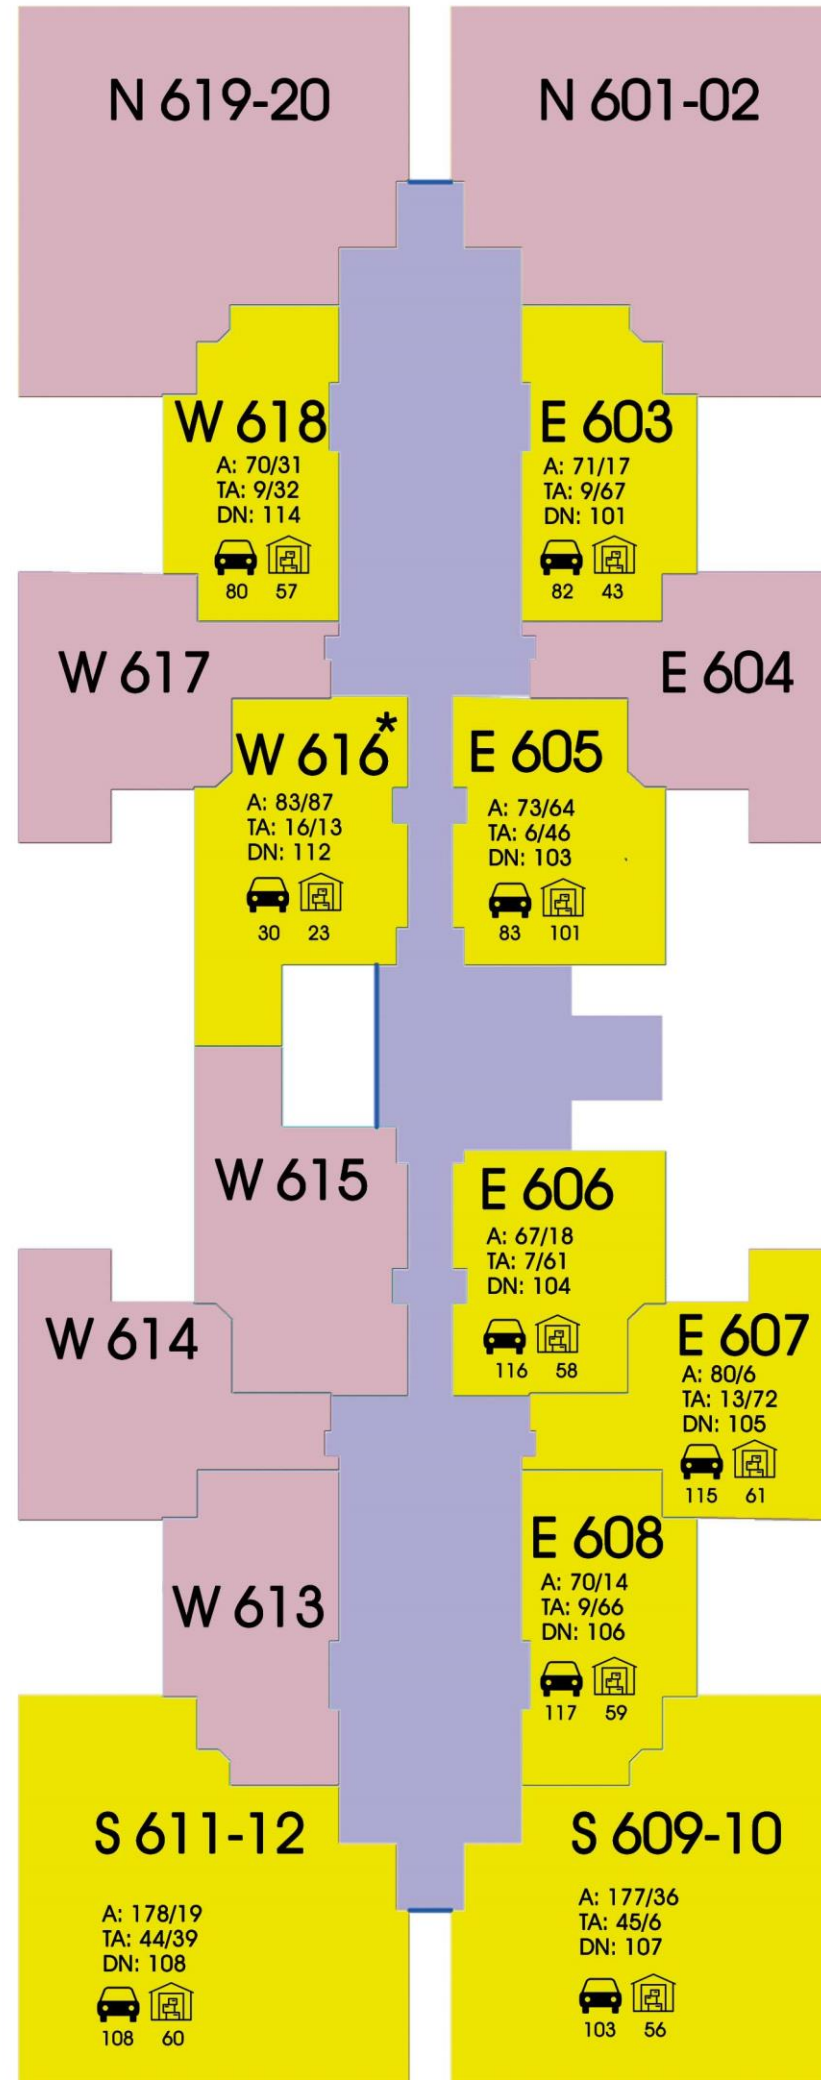

N.W.S.E	شماره واحد
A	متراژ کل
TA	متراژ تراس
	پارکینگ
	انبار
DN	شماره سند

N.W.S.E	شماره واحد
A	مترائ کل
TA	مترائ تراس
	پارکینگ
	انبار
DN	شماره سند

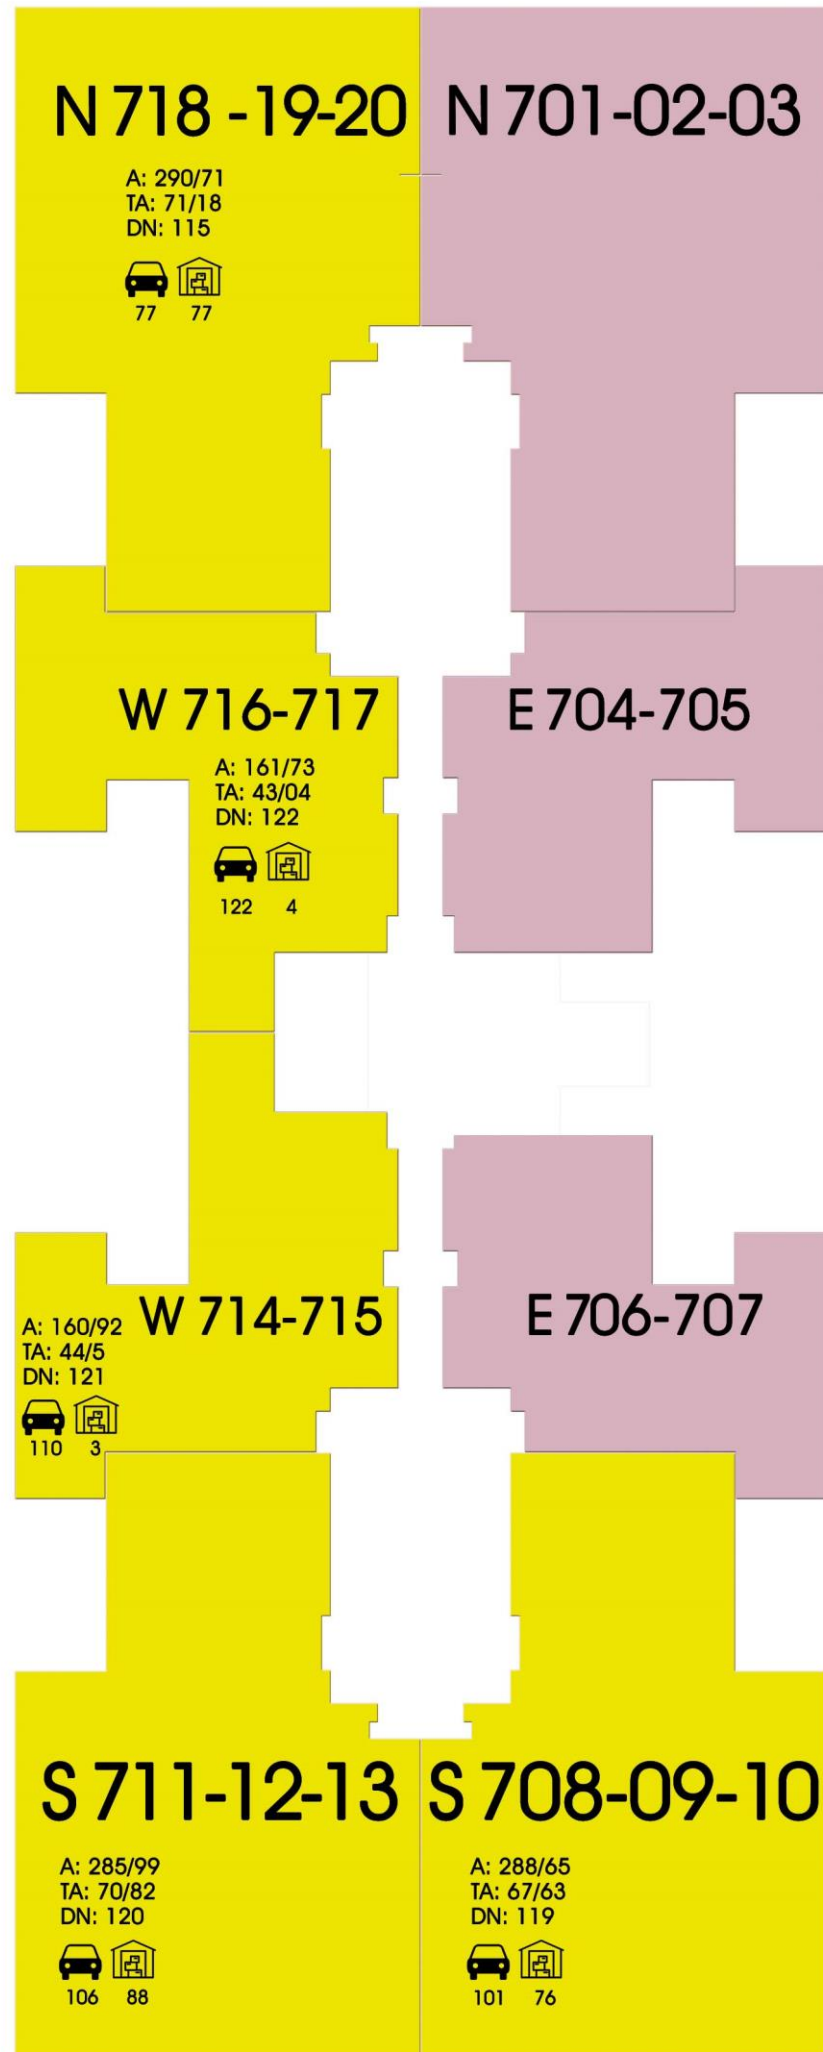

N 801

A: 381/62
TA: 116/07
DN: 123

E 802

W 805

A: 156/71
TA: 14/56
DN: 127

E 803

A: 69/52
TA: 6/21
DN: 125

S 804

A: 381/43
TA: 115/34
DN: 126

N.W.S.E	شماره واحد
A	متراژ کل
TA	متراژ تراس
	پارکینگ
	انبار
DN	شماره سند

